


POLICE ČESKÉ REPUBLIKY - KRP		
PLATNOST TOHOTO VYJÁDRĚNÍ JE 1 ROK. V dne	SOUHLASÍME S PDZ, ZUK, UZAVÍRKOU A OBJÍZDNOU TRASOU. V dne	SOUHLASÍME S PDZ, ZUK, UZAVÍRKOU A OBJÍZDNOU TRASOU. V dne

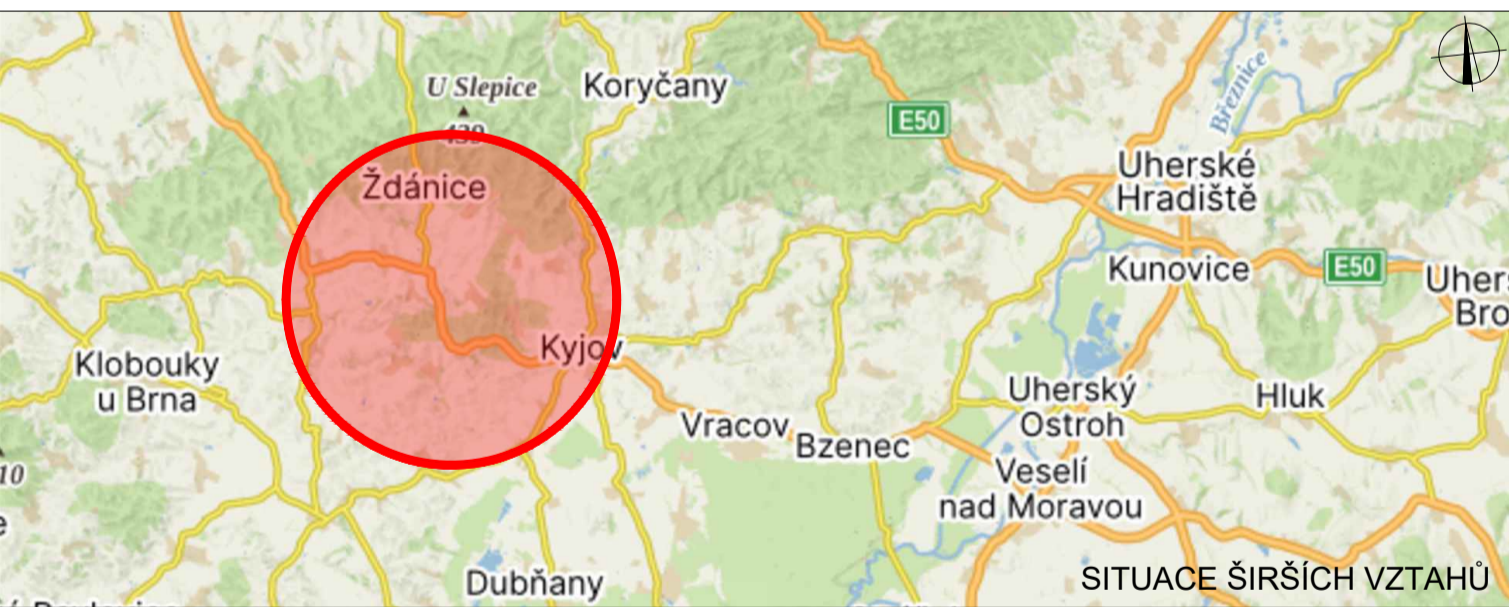

LEGENDA

- TRVALÉ SVISLÉ DOPRAVNÍ ZNAČENÍ
- DOČASNĚ ZNEPLATNĚNÉ TRVALÉ SVISLÉ DOPRAVNÍ ZNAČENÍ
- NAVRŽENÉ PŘECHODNÉ SVISLÉ DOPRAVNÍ ZNAČENÍ
- TRASA ZÁVODU
- OBJÍZDNÁ TRASA

Průběh dopravního zneplatnění bude v souladu s velikostí a v reflektivním provedení II 1. K návrhu dopravního zneplatnění bylo využito TP 65 Zásady pro dopravní zneplatnění na pozemních komunikacích, TP 66 Zásady pro označování pracovních míst na pozemních komunikacích, II. vydání.

VYPRACOVALA: Michaela Bendová		DoZBos dopravní značení	DoZBos s.r.o. Průmyslová 264/112 680 01 Boskovice Tel. 604 791 391 E-mail: bendova@dozbos.cz www.dozbos.cz
KONTROLOVAL: Ing. Mgr. Josef Janik			NÁZEV AKCE: 33. ročník MCZ Na kole regionem Kyjovské Slovácko
NÁZEV PŘÍLOHY: SITUACE DOPRAVNĚ-INŽENÝRSKÝCH OPATŘENÍ	FORMÁT: 1050 x 594	ČÍSLO PŘÍLOHY:	
ČÍSLO PŘÍLOHY: NEDĚLE 17. 5. 2026	ČÍSLO PŘÍLOHY:		2