

5/2022



Vypracoval Souralová Jana


Kreál Souralová Jana

Č. zakázky 47/22

Číslo výkresu 1

KYJOV

Zakázka: Přechodné dopravní značení v rámci stavby „VTL plynovod Moravia“

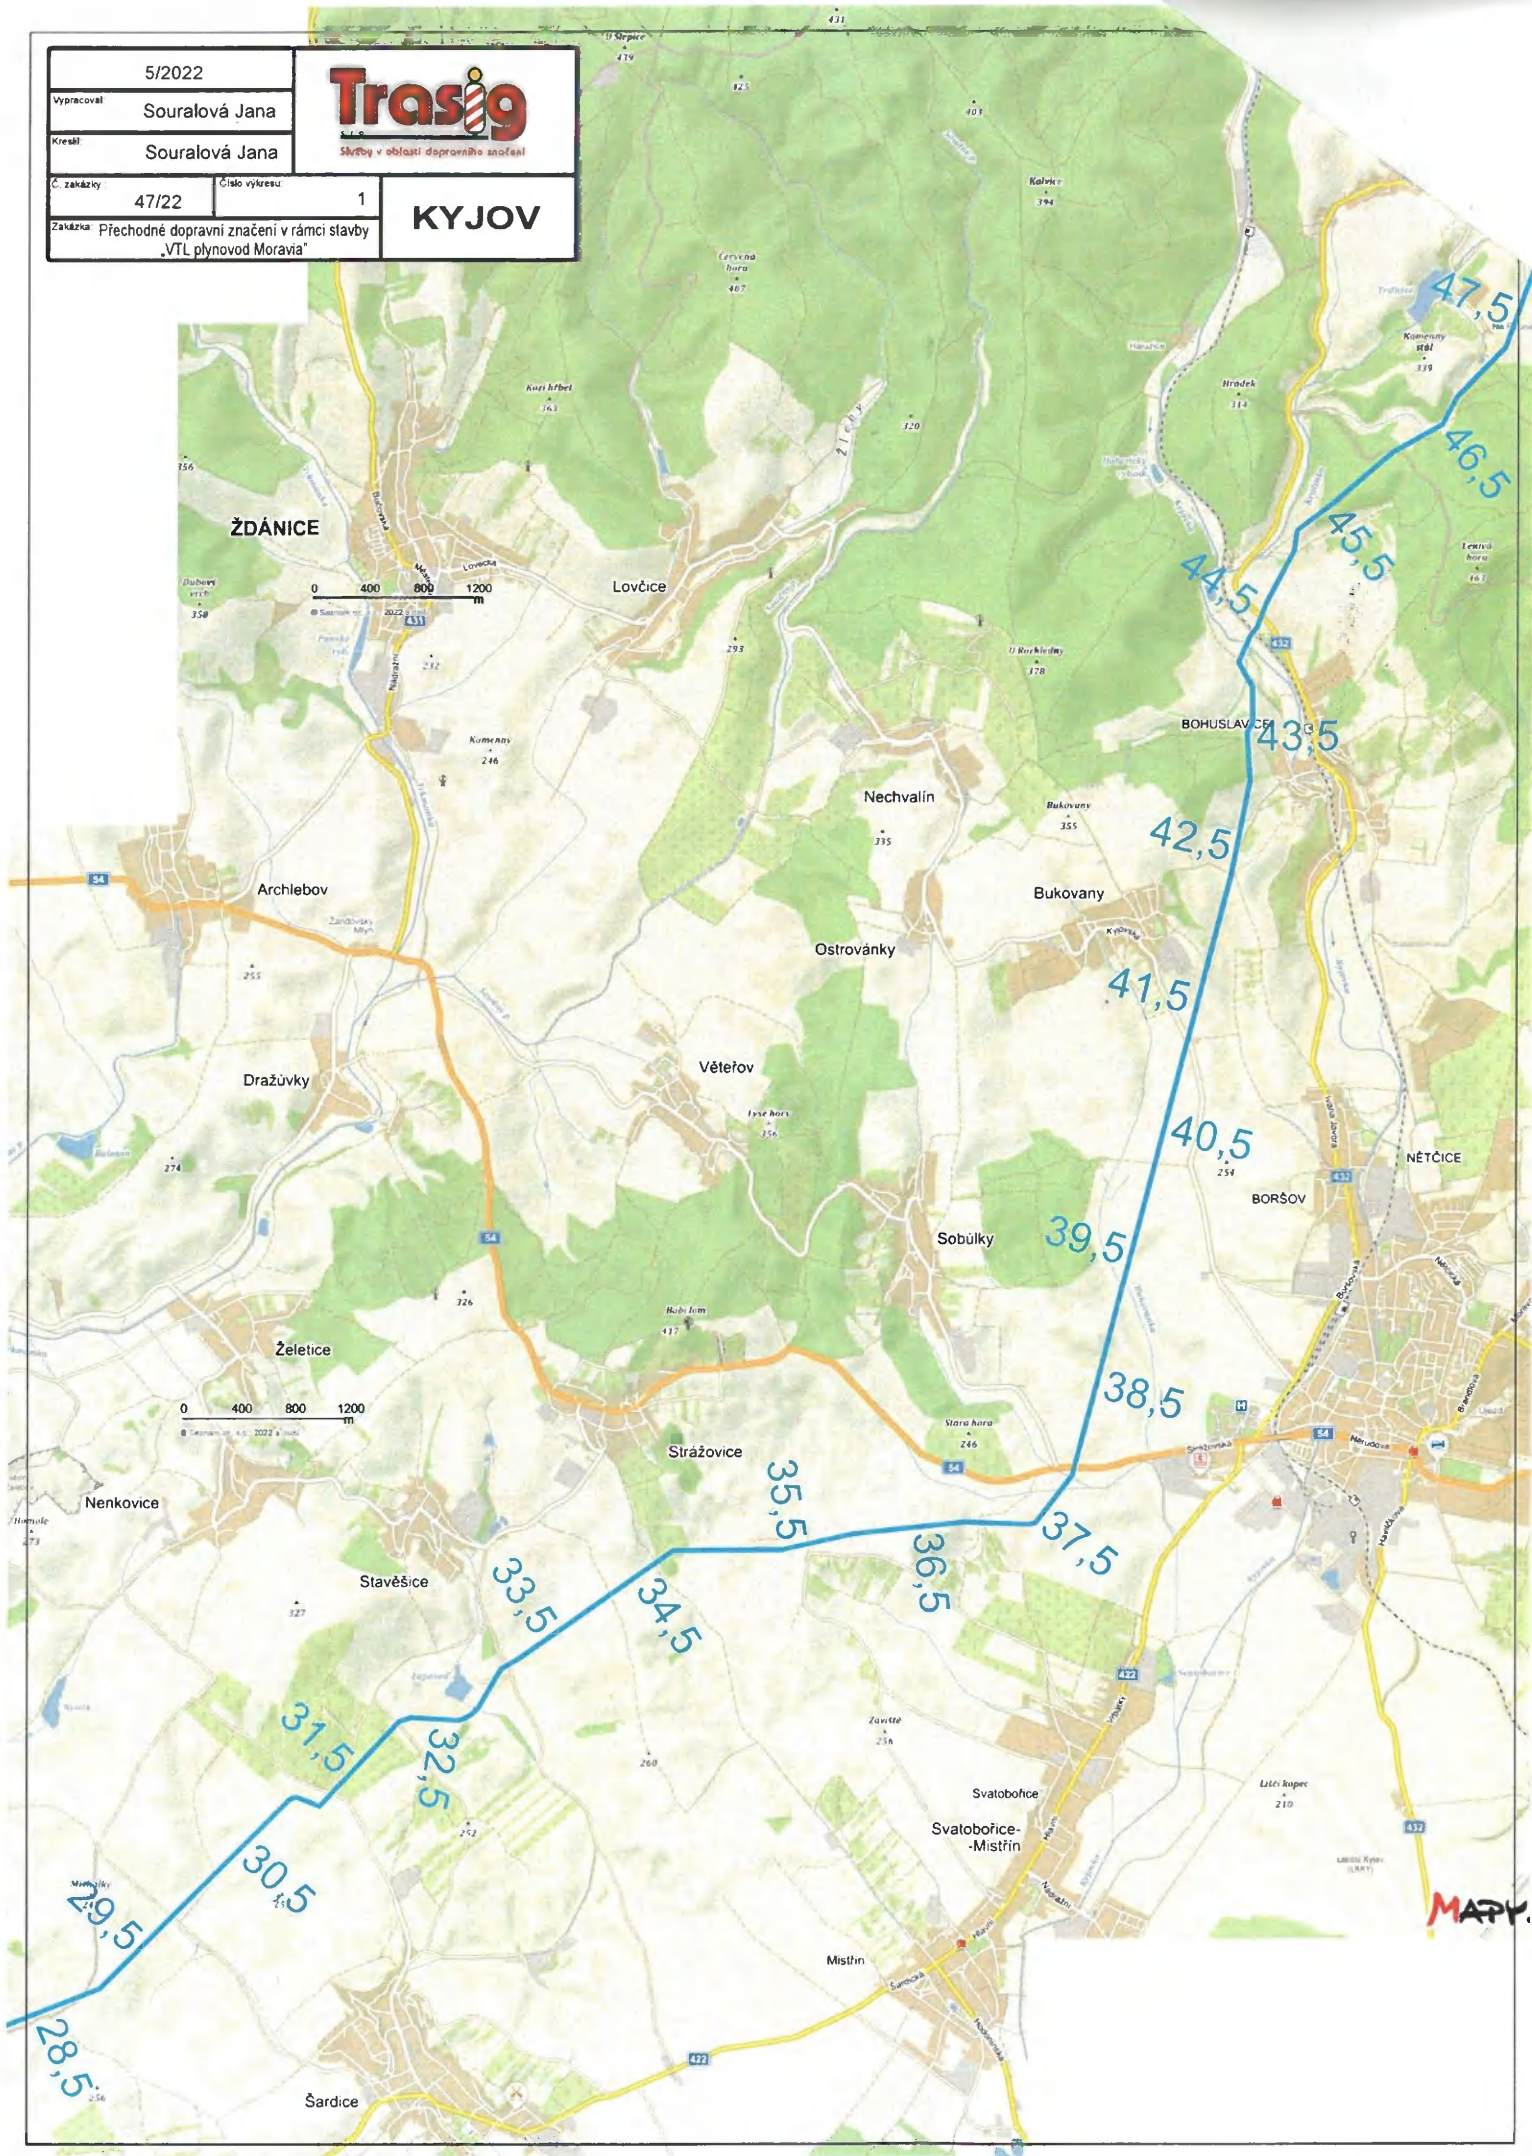

MAPPY