


| | | | | |
|-------------|--|--|---------------|---|
| 5/2022 | | Trasig Služby v oblasti dopravního značení | | |
| Vypracoval: | Souralová Jana | | | |
| Kreslil: | Souralová Jana | KYJOV | | |
| Č. zakázky | 47/22 | | Číslo výkresu | 1 |
| Zakázka | Přechodné dopravní značení v rámci stavby „VTL plynovod Moravia“ | | | |

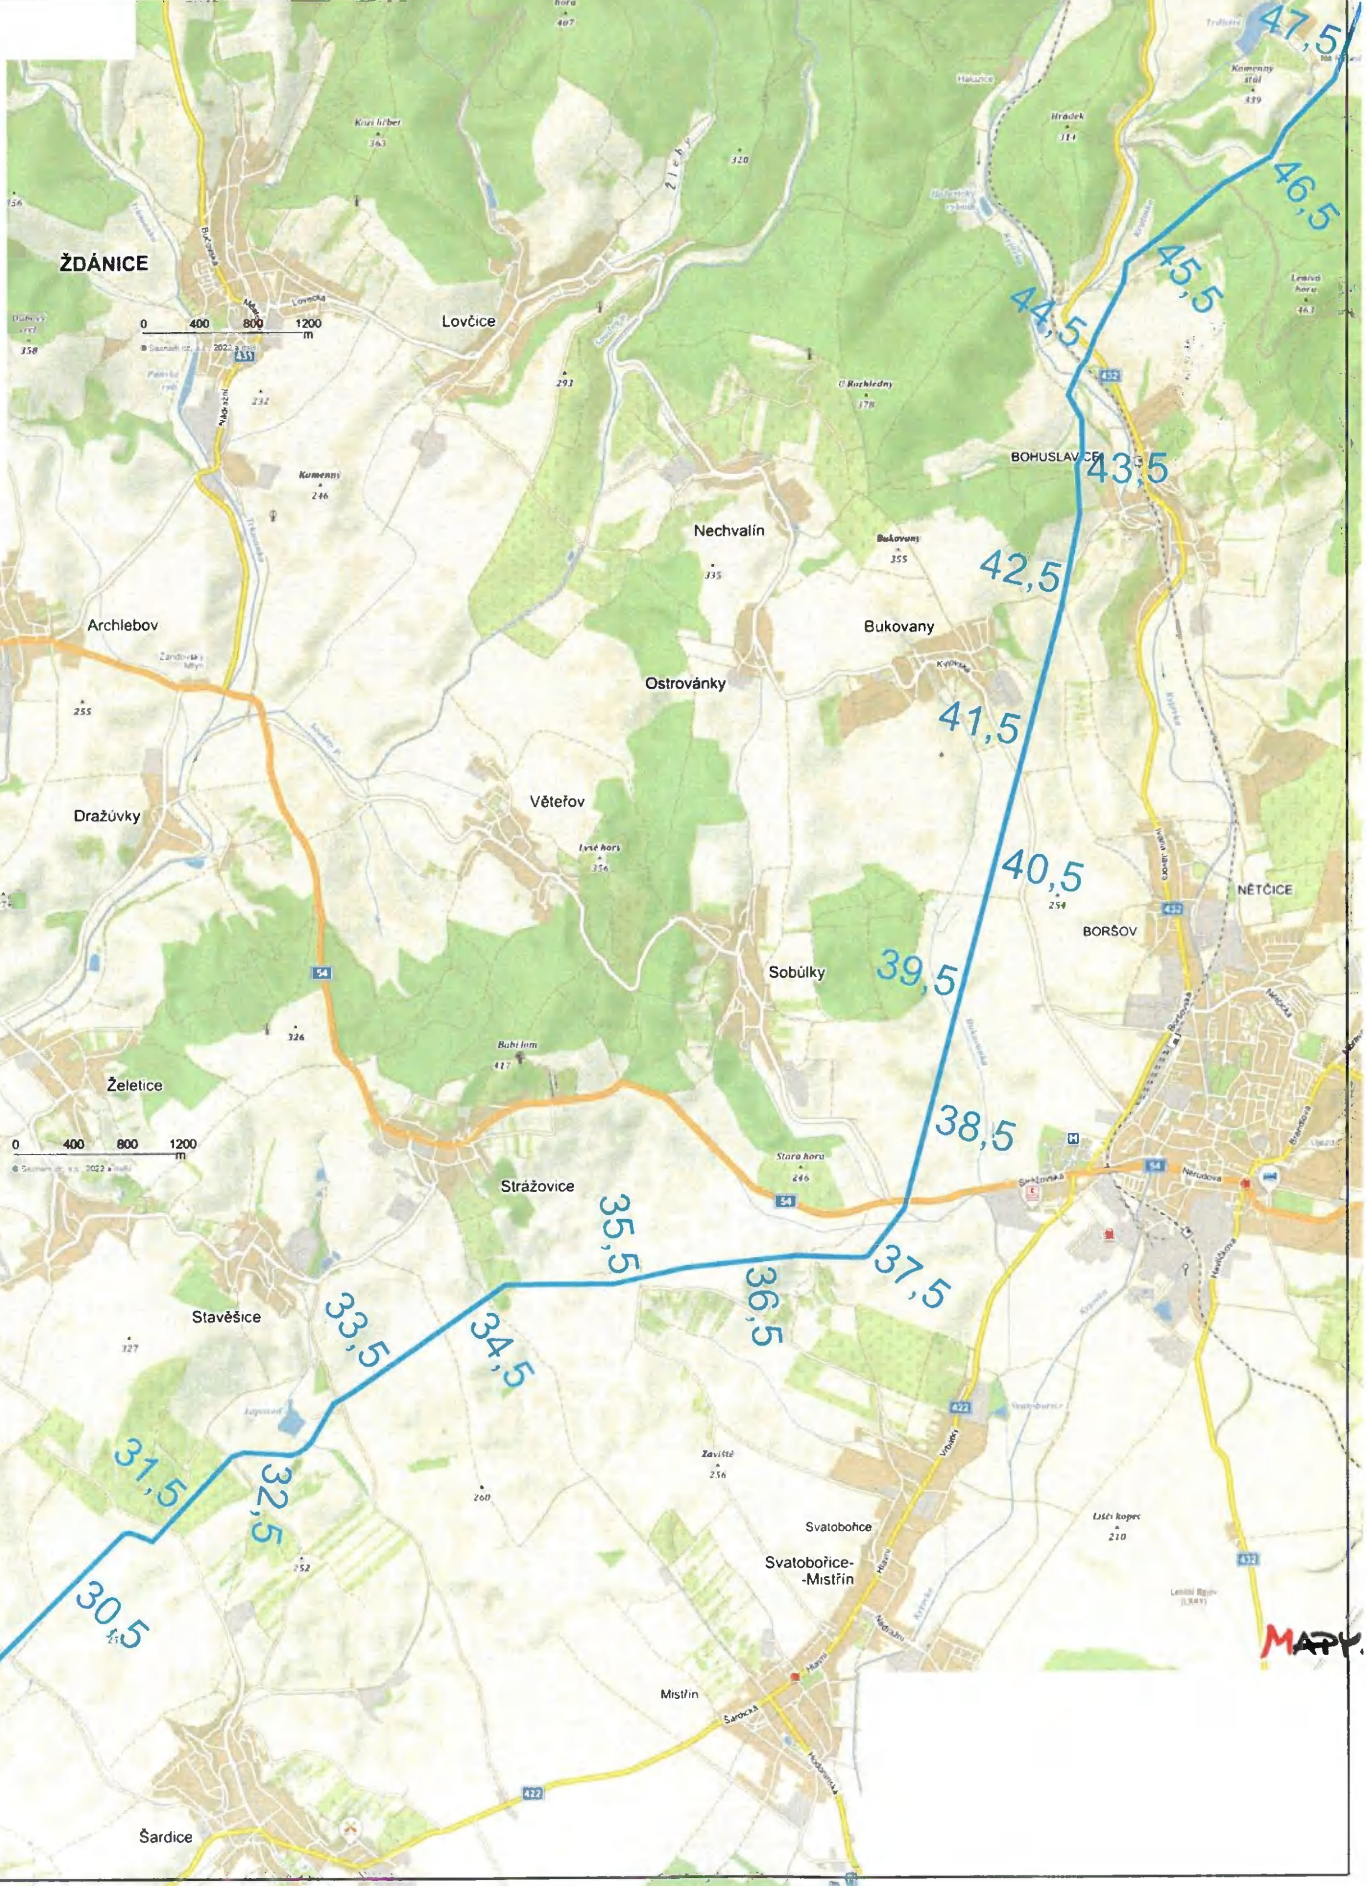

MAPY