


ÚZEMNÍ PLÁN SOBŮLKY

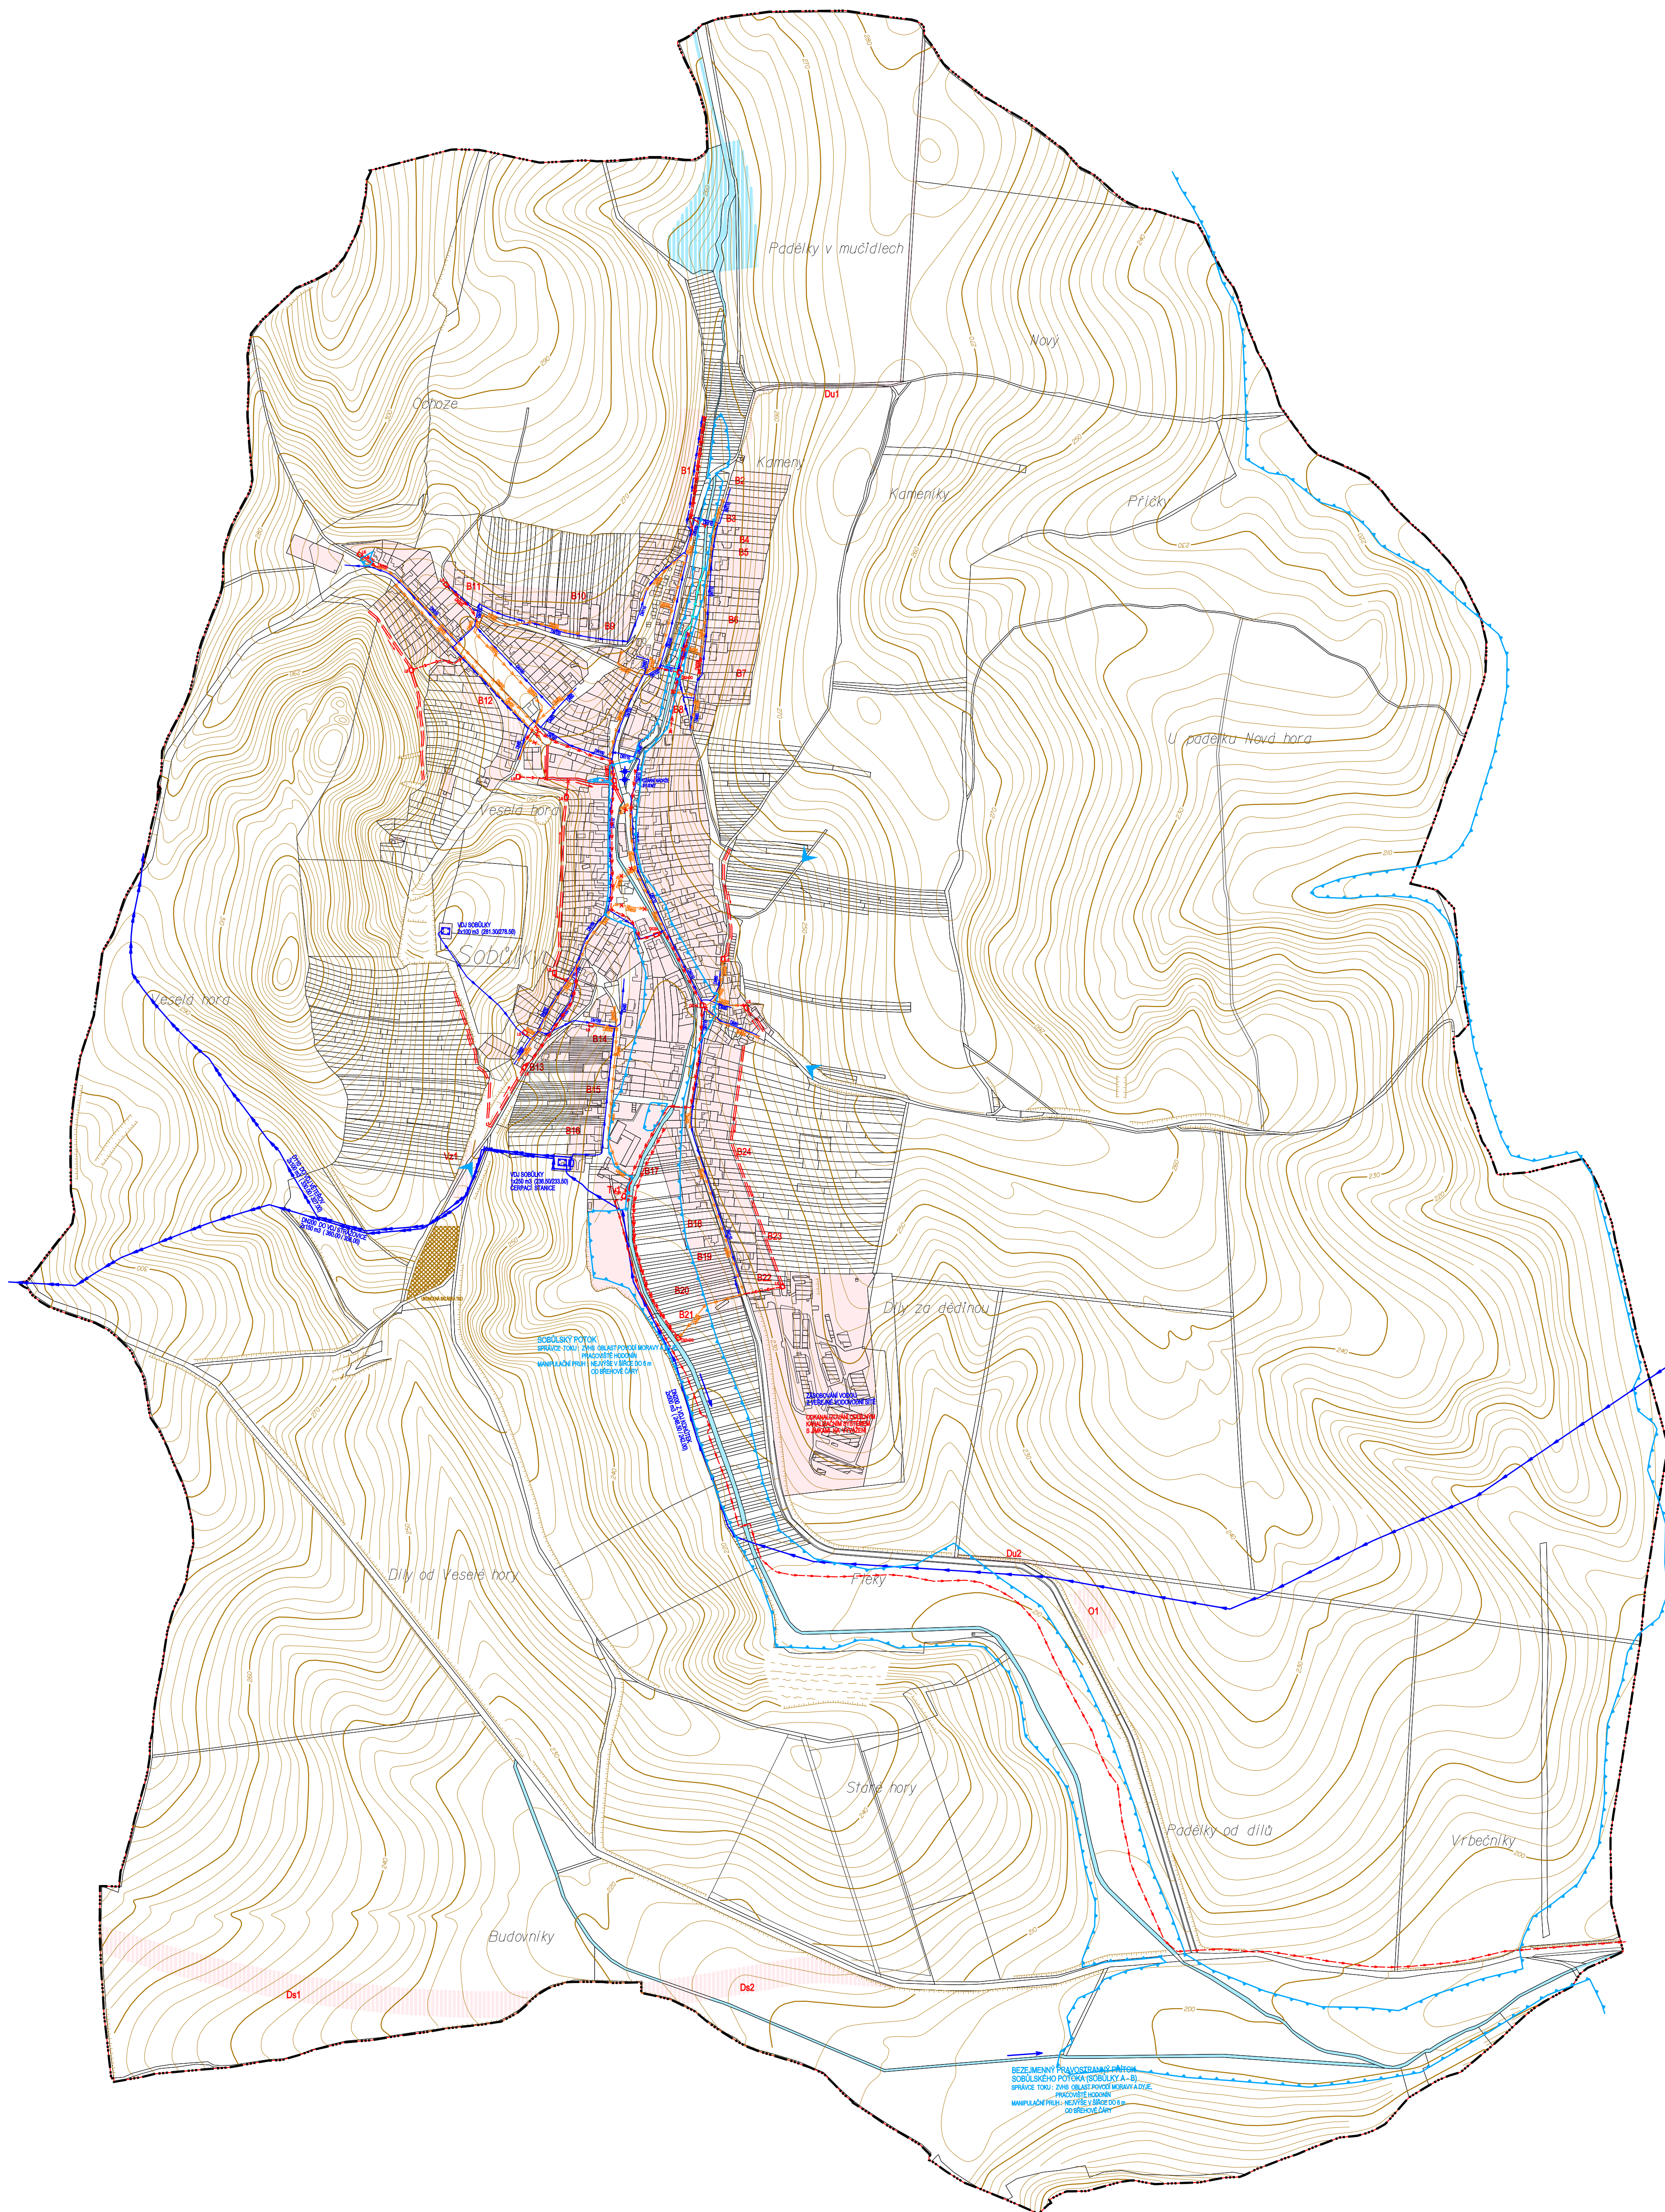

STABILIZOVANÉ PLOCHY PLOCHY ZMĚN	
	HRANICE KATASTRÁLNÍ
	ZASTAVĚNÉ PLOCHY
	ZASTAVITELNÉ PLOCHY
	VODNÍ PLOCHY A TOKY
	PRÍVÁDEČNÝ VODOVODNÍ ŘÁD
	VÝTLAČNÝ PRÍVÁDEČNÝ VODOVODNÍ ŘÁD
	ROZVOJNÁ VODOVODNÍ SÍŤ
	VODOJEM
	ČERPAČÍ STANICE
	VODNÍ ZDROJ
	POTENCIÁLNÍ ZÁPLAVOVÉ ÚZEMÍ PŘI Q100 A VĚTŠÍM
	JEDNOTNÁ KANALIZACE
	JEDNOTNÁ KANALIZACE - NÁVRH NA ZRUŠENÍ
	SPUŠŤKOVÁ KANALIZACE
	DEŠŤOVÁ KANALIZACE
	VÝTLAK ODPADNÍCH VOD JEDNOTNÉ KANALIZACE
	ZATRUBĚNÝ VODNÍ TOK
	ČERPAČÍ STANICE ODPADNÍCH VOD
	ODLEHOVACÍ KOMORA
	LAPAČ SPLAVENIN
	ZÁCHYTNÝ PŘÍKOP
	PŘÍTOK EXTRAVILÁNOVÝCH VOD
	UKONČENÁ SKLÁDKA TKO

