


ÚZEMNÍ PLÁN SOBŮLKY

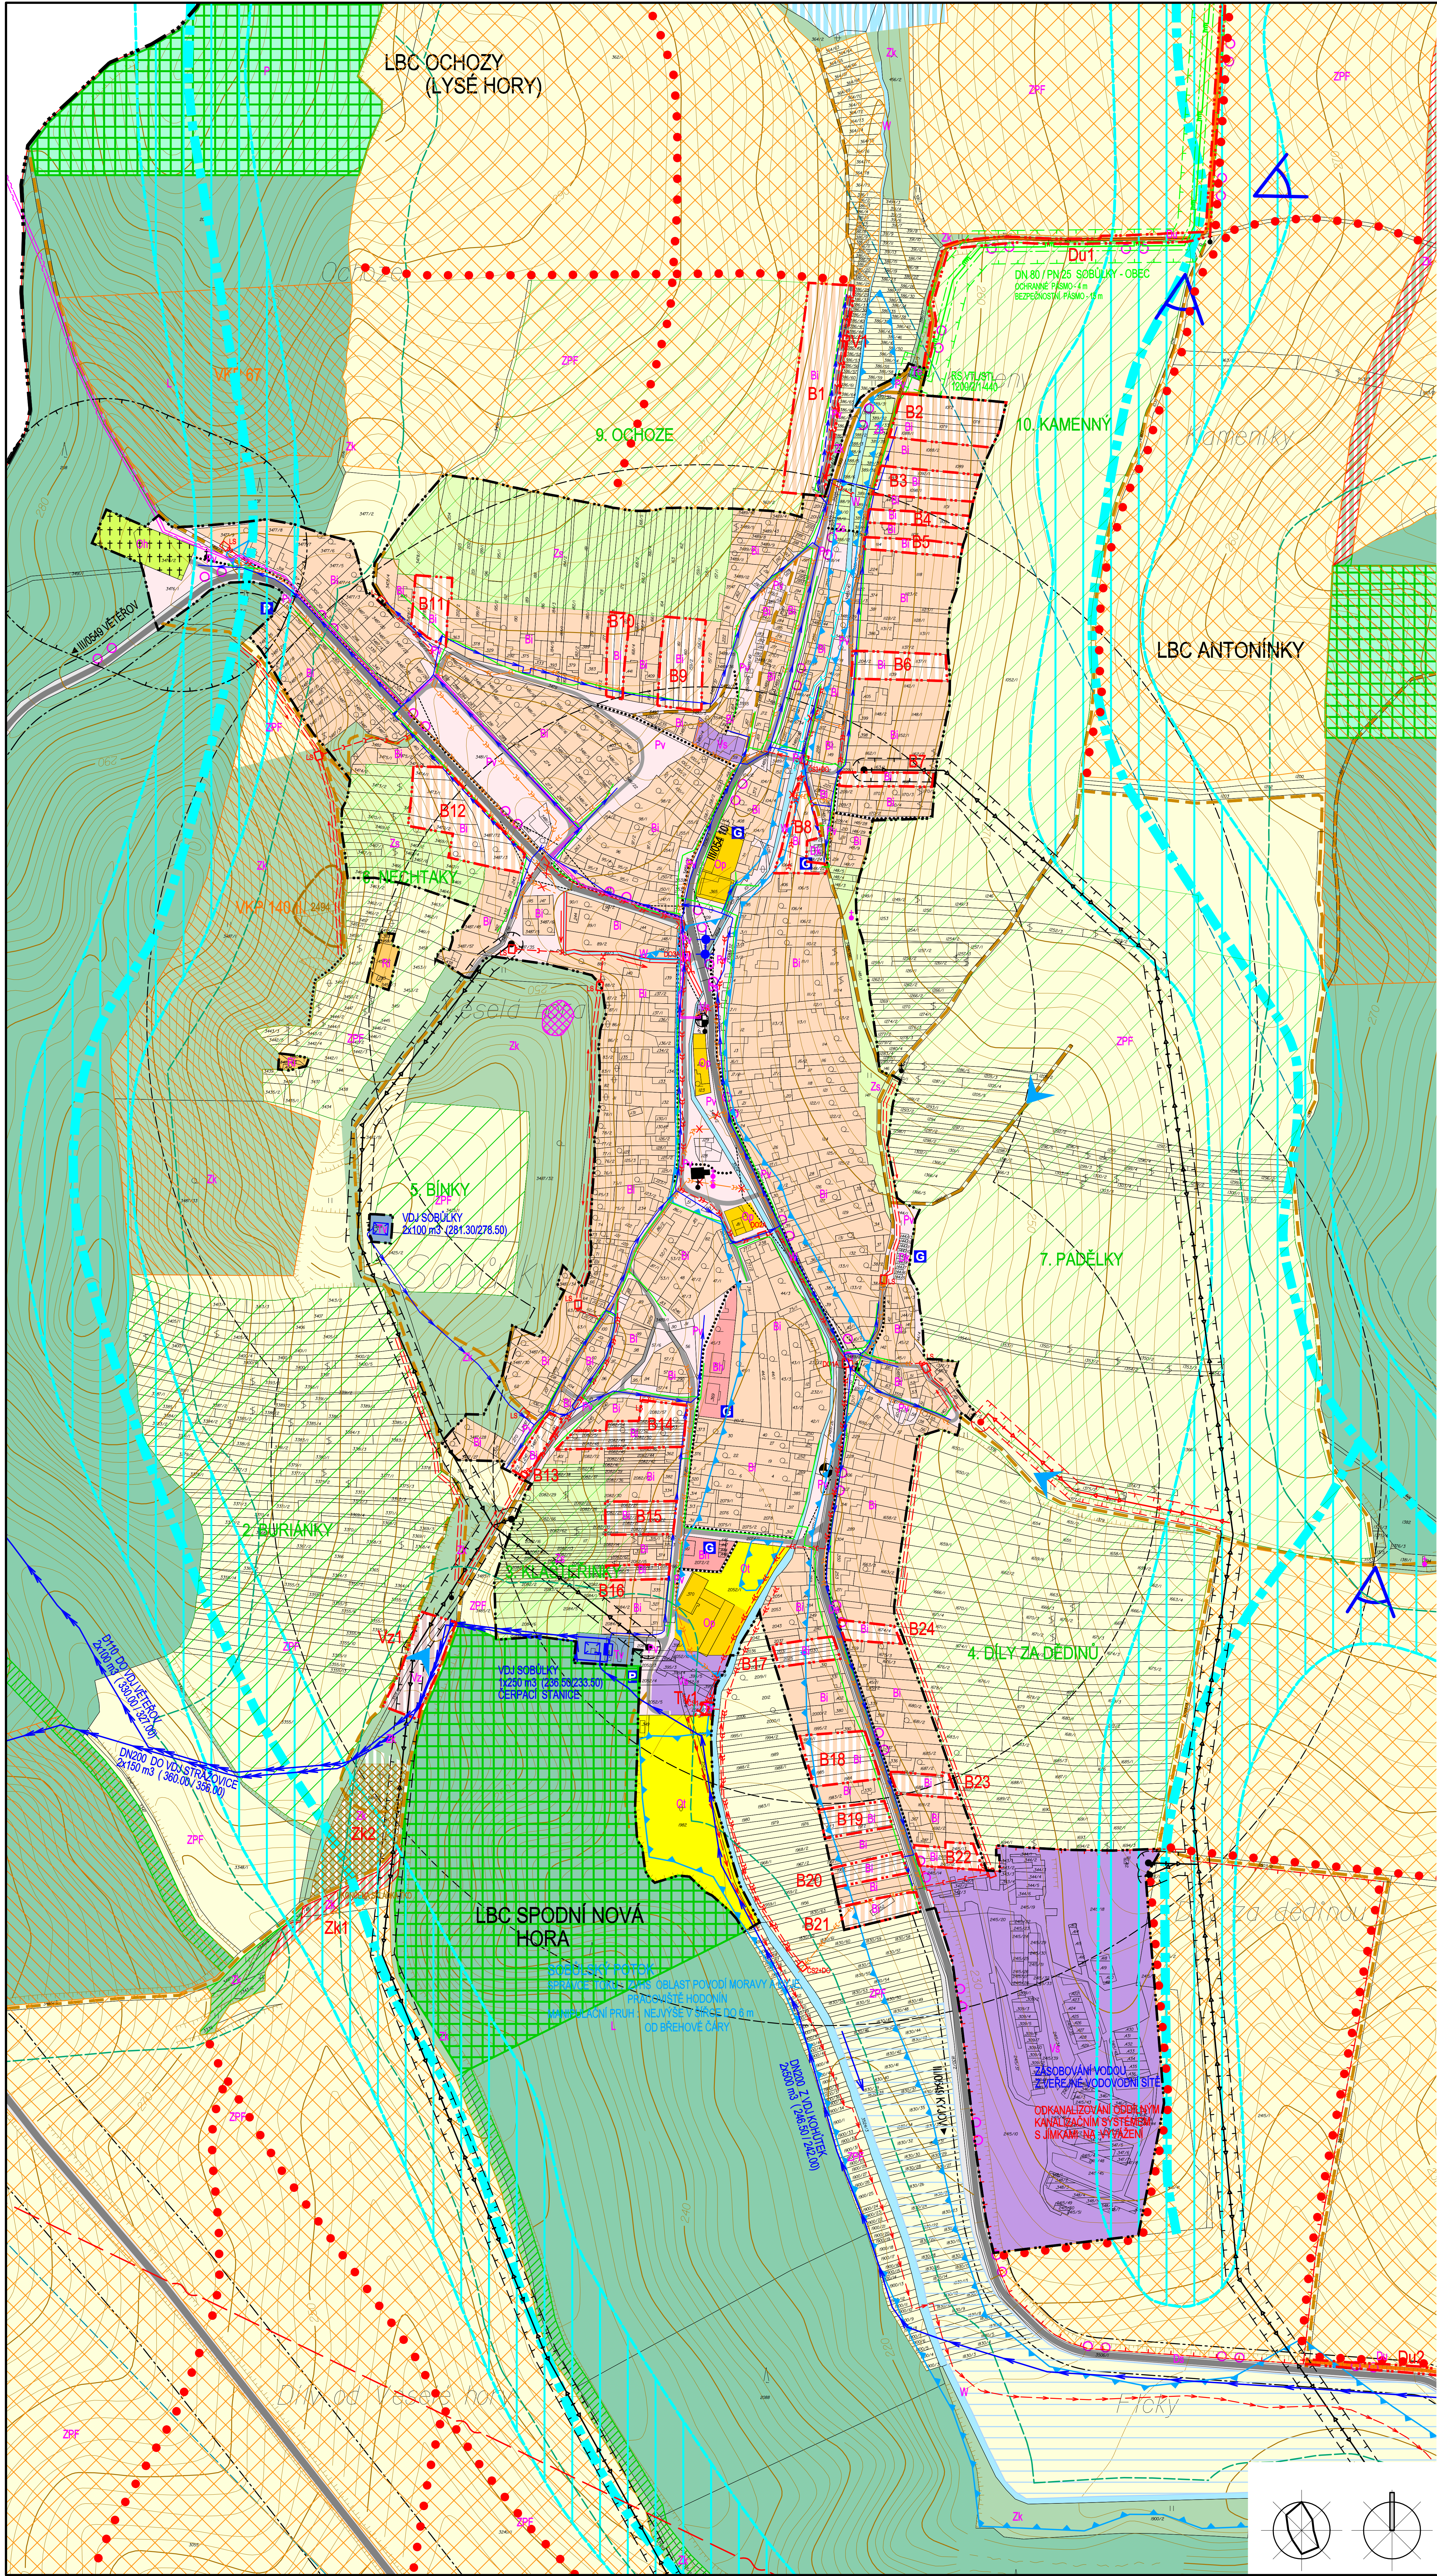

	STABILIZOVANÉ PLOCHY ZRUŠENÉ
	HRANICE KATASTRÁLNÍ - HRANICE ŘEŠENÉHO ÚZEMÍ
	HRANICE ZASTAVĚNÉHO ÚZEMÍ K 30.11.2007
	HRANICE ZASTAVĚNÝCH PLOCH
	PLOCHY BYDLÉNÍ
	PLOCHY INDIVIDUÁLNÍHO BYDLÉNÍ
	PLOCHY HROMADNÉHO BYDLÉNÍ
	PLOCHY OBČANSKÉHO VYBAVENÍ
	PLOCHY POLYFUNKČNÍHO VYBAVENÍ
	PLOCHY TĚLOVÝCHOVY A SPORTU
	PLOCHY VEŘEJNÝCH PROSTRANSTVÍ A SOUVISEJÍCÍCH SLUŽEB
	PLOCHY VEŘEJNÝCH PROSTRANSTVÍ
	PLOCHY DOPRAVNÍ INFRASTRUKTURY
	PLOCHY SILNIČNÍ DOPRAVY
	PLOCHY ÚČELOVÉ DOPRAVY
	PLOCHY KLIDOVÉ DOPRAVY
	PLOCHY REKREACE
	PLOCHY INDIVIDUÁLNÍ REKREACE
	PLOCHY TECHNICKÉ INFRASTRUKTURY
	PLOCHY TECHNICKÉ INFRASTRUKTURY - VODNÍ HOSPODÁŘSTVÍ
	PLOCHY TECHNICKÉ INFRASTRUKTURY - ENERGETIKA
	PLOCHY VÝROBY
	PLOCHY SMÍŠENÉ VÝROBY
	PLOCHY ZEMĚDĚLSKÉ VÝROBY
	PLOCHY SÍDELNÍ ZELĚNÉ
	PLOCHY SÍDELNÍ ZELĚNÉ
	PLOCHY VODNÍ A VODOHOSPODÁŘSKÉ
	VODNÍ PLOCHY A TOKY
	PLOCHY ZEMĚDĚLSKÉ
	PLOCHY LESNÍ
	PLOCHY PŘÍRODNÍ
	PLOCHY SMÍŠENÉ NEZASTAVĚNÉHO ÚZEMÍ
	PLOCHY KRAJINNÉ ZELĚNÉ
	PLOCHY PRVOTNÍHO ÚZEMNÍHO SYSTÉMU EKOLOGICKÉ STABILITY - LOKÁLNÍ BIOCENTRUM FUNKČNÍ NAVRŽENÉ
	PLOCHY PRVOTNÍHO ÚZEMNÍHO SYSTÉMU EKOLOGICKÉ STABILITY - LOKÁLNÍ BIOKORIDOR FUNKČNÍ NAVRŽENY
	PLOCHY PRVOTNÍHO ÚZEMNÍHO SYSTÉMU EKOLOGICKÉ STABILITY - VYZNAMENANÝ KRAJINNÝ PRVEK
	PLOCHY VÝHLADOVÉ ZMĚNY NEBO OPRAVY ZPŮSOBU OBHOSPODÁŘOVÁNÍ DLE ZÁSAD ÚZEMNÍHO ROZVOJE
	VÝHLADOVÉ ZMĚNY NEBO OPRAVY ZPŮSOBU OBHOSPODÁŘOVÁNÍ DLE ZÁSAD ÚZEMNÍHO ROZVOJE
	DOOPRAVNÍ ZELĚNÉ ALÉJE A PROTIEROZNÍ OPATŘENÍ NA ZPF
	NAVROVNÉ OCHRANÉ PÁSMO KRAJINNÝCH HORIZONTŮ
	POHLEDOVÝ HORIZONT LOKÁLNÍHO VÝZNAMU
	MÍSTNÍ DĚLENÍ VÝHLADŮ
	MELIORACE
	PAMÁTKOVÉ CHRÁNĚNÉ OBJEKTY
	PAMÁTKOVÉ CHRÁNĚNÉ PLOCHY
	OSTATNÍ PAMÁTKY MÍSTNÍHO VÝZNAMU
	OCHRANNÉ PÁSMO HŘBITOVA
	OCHRANNÉ PÁSMO VÝROBY
	OCHRANNÉ PÁSMO LESA
	SILNICE III. TŘÍDY
	MÍSTNÍ KOMUNIKACE
	ÚČELOVÉ KOMUNIKACE ZPEVNĚNÉ
	ÚČELOVÉ KOMUNIKACE NEZPEVNĚNÉ
	CYKLOTRASA
	CHODNÍKY, PĚŠÍ PROPOJENÍ
	OCHRANNÉ PÁSMO LETIŠTĚ KYKLOV
	ZASTÁVKY AUTOBUSOVÉ PŘEPRAVY OSOB
	DOHAZOVACÍ VZDÁLENOSTI ZASTÁVEK
	PARKOVIŠTĚ, GARÁŽE
	ROZHLADOVÁ POLE KŘÍŽOVATEK
	OCHRANNÉ PÁSMO SILNICE
	PŘÍRŮSTKY VODOVODNÍ ŘADY
	VÝHLADOVÝ PŘÍRŮSTEK VODOVODNÍ ŘADY
	ROZVODNÁ VODOVODNÍ SÍŤ
	VODOJEM
	ČERPADLO STÁNCI
	VODNÍ ZDROJ
	POTENCIÁLNÍ ZÁPLAVOVÉ ÚZEMÍ PŘI 100 A VĚTŠÍM
	JEDNOTNÁ KANALIZACE
	JEDNOTNÁ KANALIZACE - NÁVRH NA ZRUŠENÍ
	SPRÁVKOVÁ KANALIZACE
	DEŠŤOVÁ KANALIZACE
	VÝTLAK ODPADNÍCH VOD JEDNOTNÉ KANALIZACE
	ZATRUBNĚNÍ VODNÍ TOK
	ČERPADLO STÁNCI ODPADNÍCH VOD
	ODTĚHOVACÍ KOMORA
	LAPÁČ SPLAVENIN
	ZACHYTIVÝ PŘÍKOP
	PŘÍTOK EXTRAHOVANÝCH VOD
	UKONČENÍ SPLAŠKOVÉ VODY
	ELEKTRICKÉ VEDENÍ VN 22 KV
	ELEKTRICKÁ STANICE (TRAFOSTANICE)
	OCHRANNÉ PÁSMO ELEKTRICKÉHO VEDENÍ
	VTL PLYNOVOD
	STL PLYNOVOD
	REGULAČNÍ STANICE PLYNŮ VTL I STL
	OCHRANNÉ PÁSMO VTL A VTL PLYNOVODU
	BEZPEČNOSTNÍ PÁSMO VTL A VTL PLYNOVODU
	DÁLKOVÝ KABEL
	MÍSTNÍ SDĚLOVACÍ KABEL
	RTR TRASA